



一方枠 W2000×H990×T30 埋め込みタイプ 据付参考図


平面図 (S = 1 : 20)

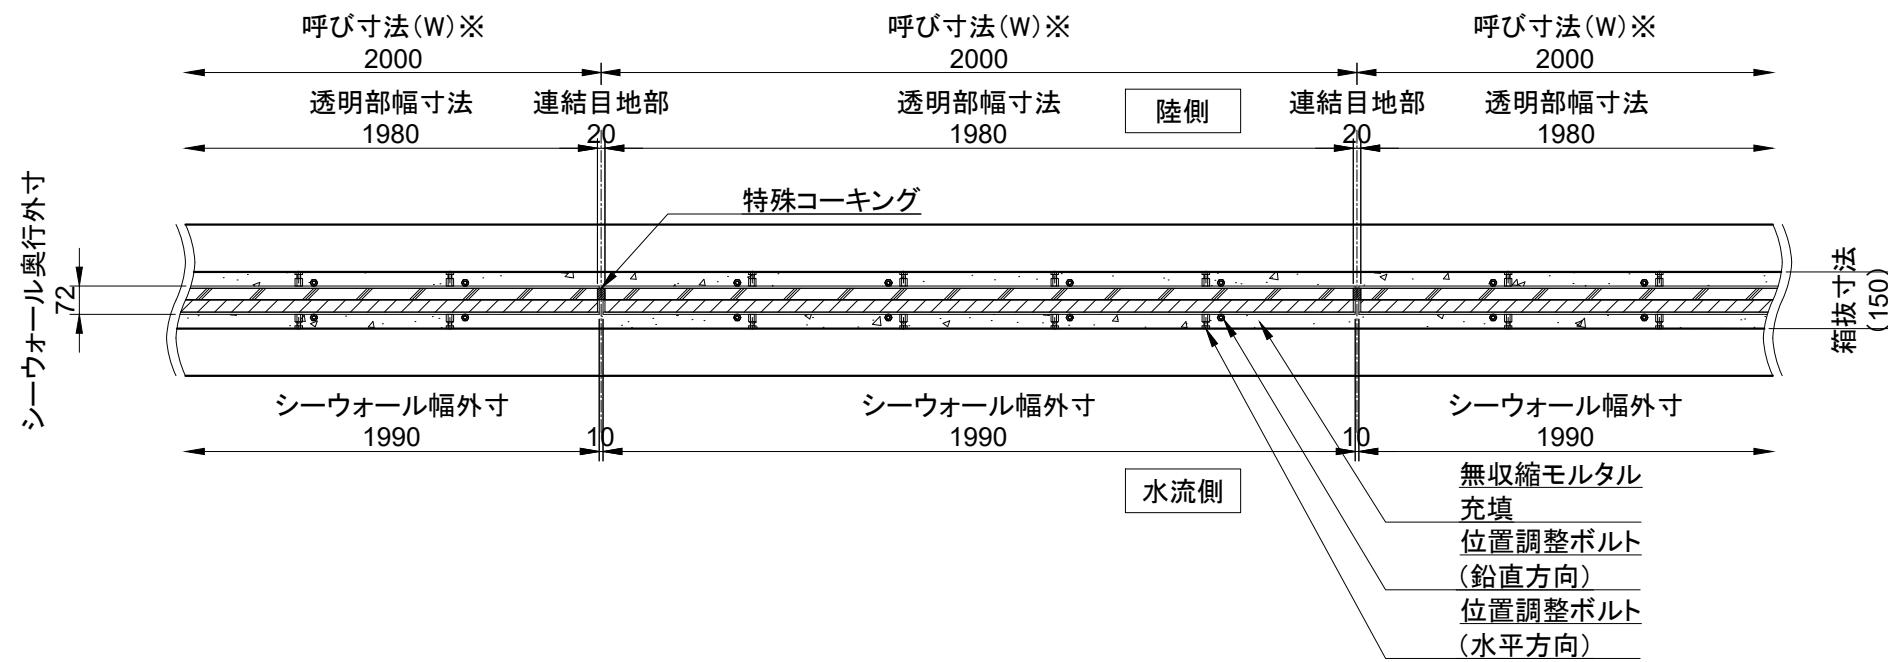

正面図 (S = 1 : 20)

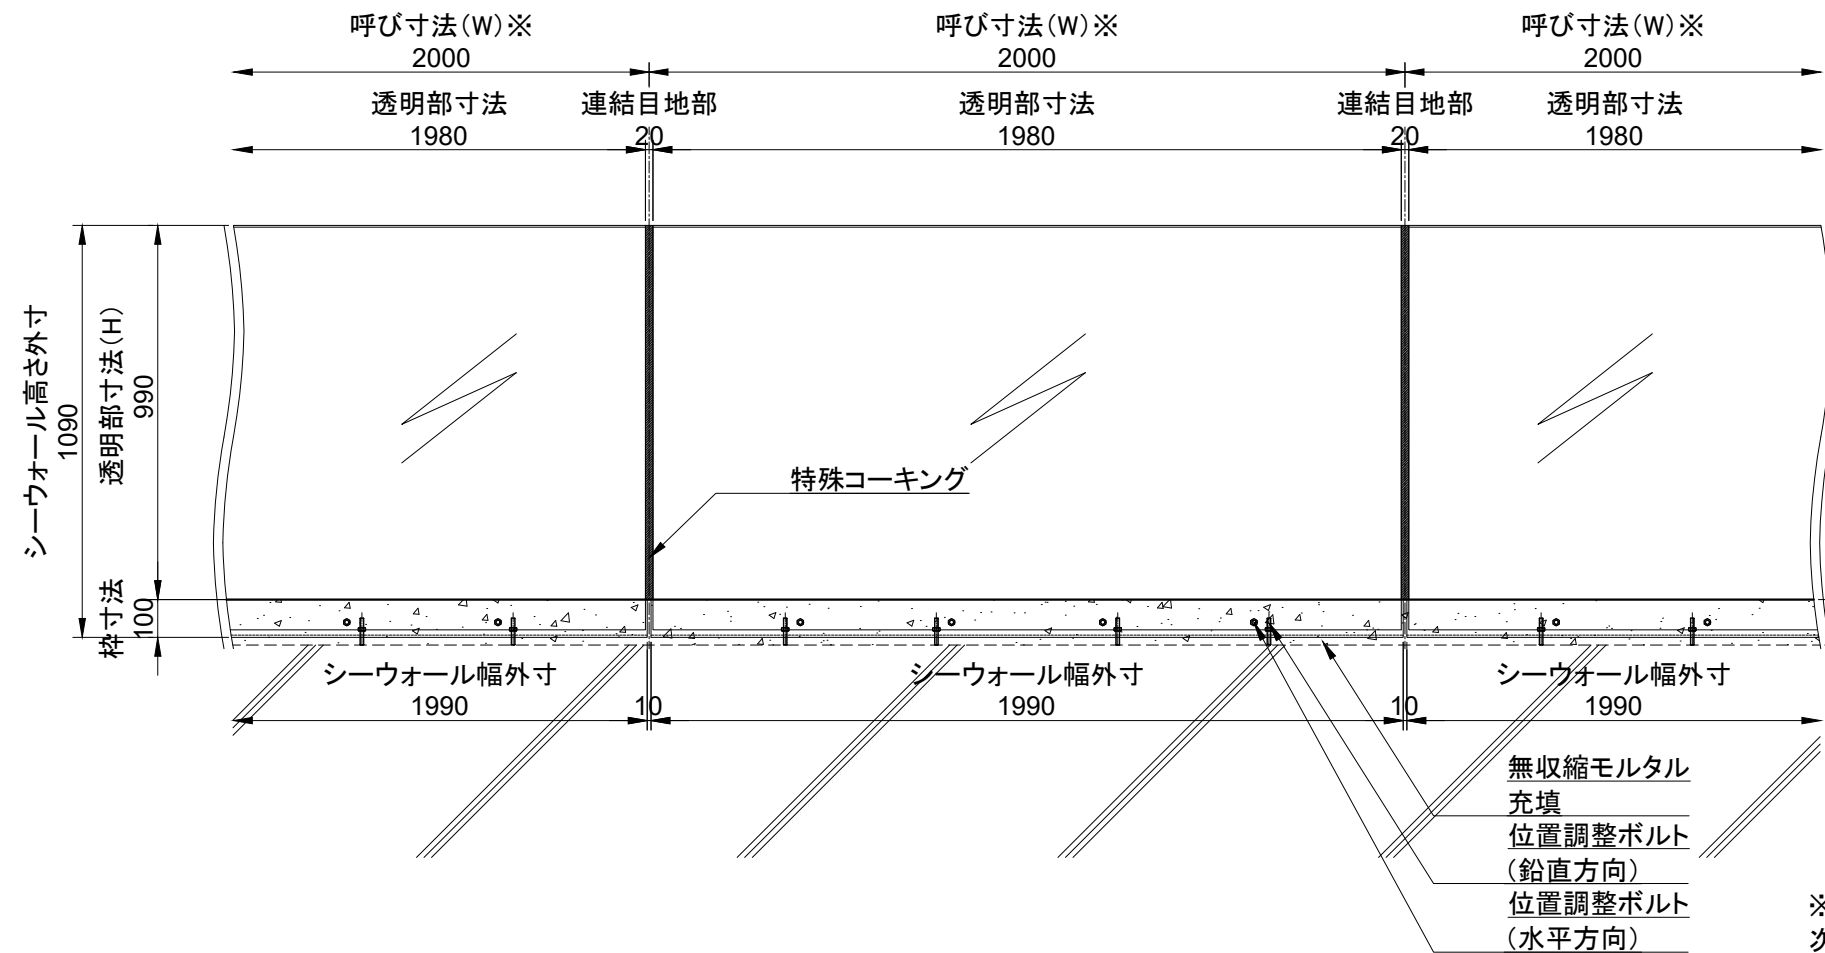

断面図 (S = 1 : 20)

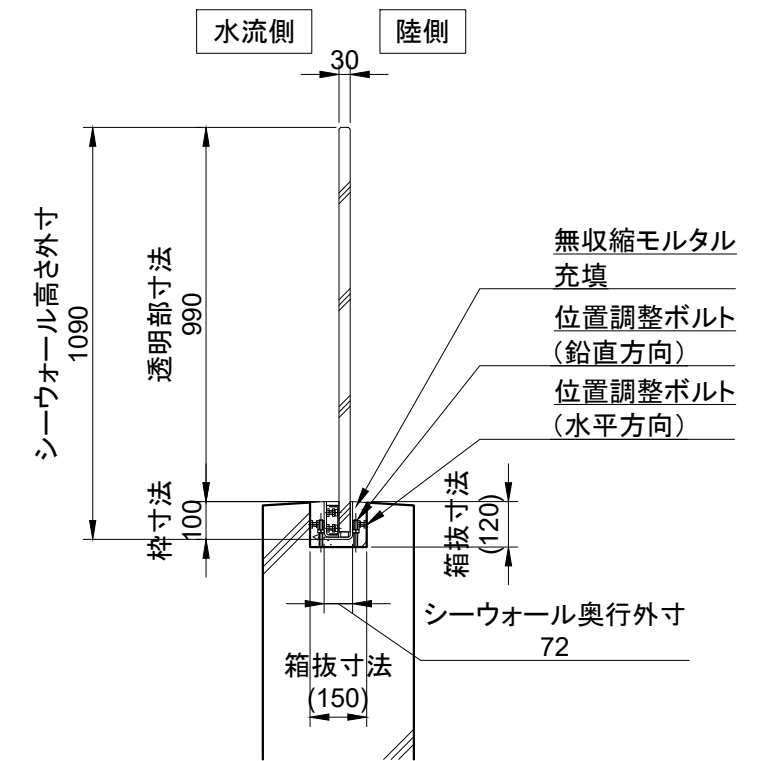

※連結目地部の芯から、次点の連結目地部の芯までの距離を呼び寸法(W)とする

図面	一方枠 W2000×H990×t30 埋め込みタイプ 据付参考図		
尺度	1 : 20 (A3)	図番	-
日付	2024 / 12 / 10	作図	シーウォール推進協議会